


- PARCELAS RENOVADAS**
- CON INTENCION DE ADAPTARSE A MODELOS TRADICIONALES
 - CON ADOPCION DE MODELOS EXTERNOS

- PARCELAS RENOVABLES**
- CON EXISTENCIA DE ELEMENTOS CONDICIONANTES
 - SIN ELEMENTOS CONDICIONANTES

NOTA: EL COLOR DE LA TRAMA CORRESPONDE AL SUBGRUPO TIPOLOGICO AL QUE DEBE RECURRIRSE PREFERENTEMENTE PARA LA RENOVACION. SUBGRUPOS TIPOLOGICOS (COLOR SÓLIDO-CATALOGADOS)

- PU
- PR
- PV
- MC
- F0
- F1
- F2
- ELEMENTOS SINGULARES CATALOGADOS

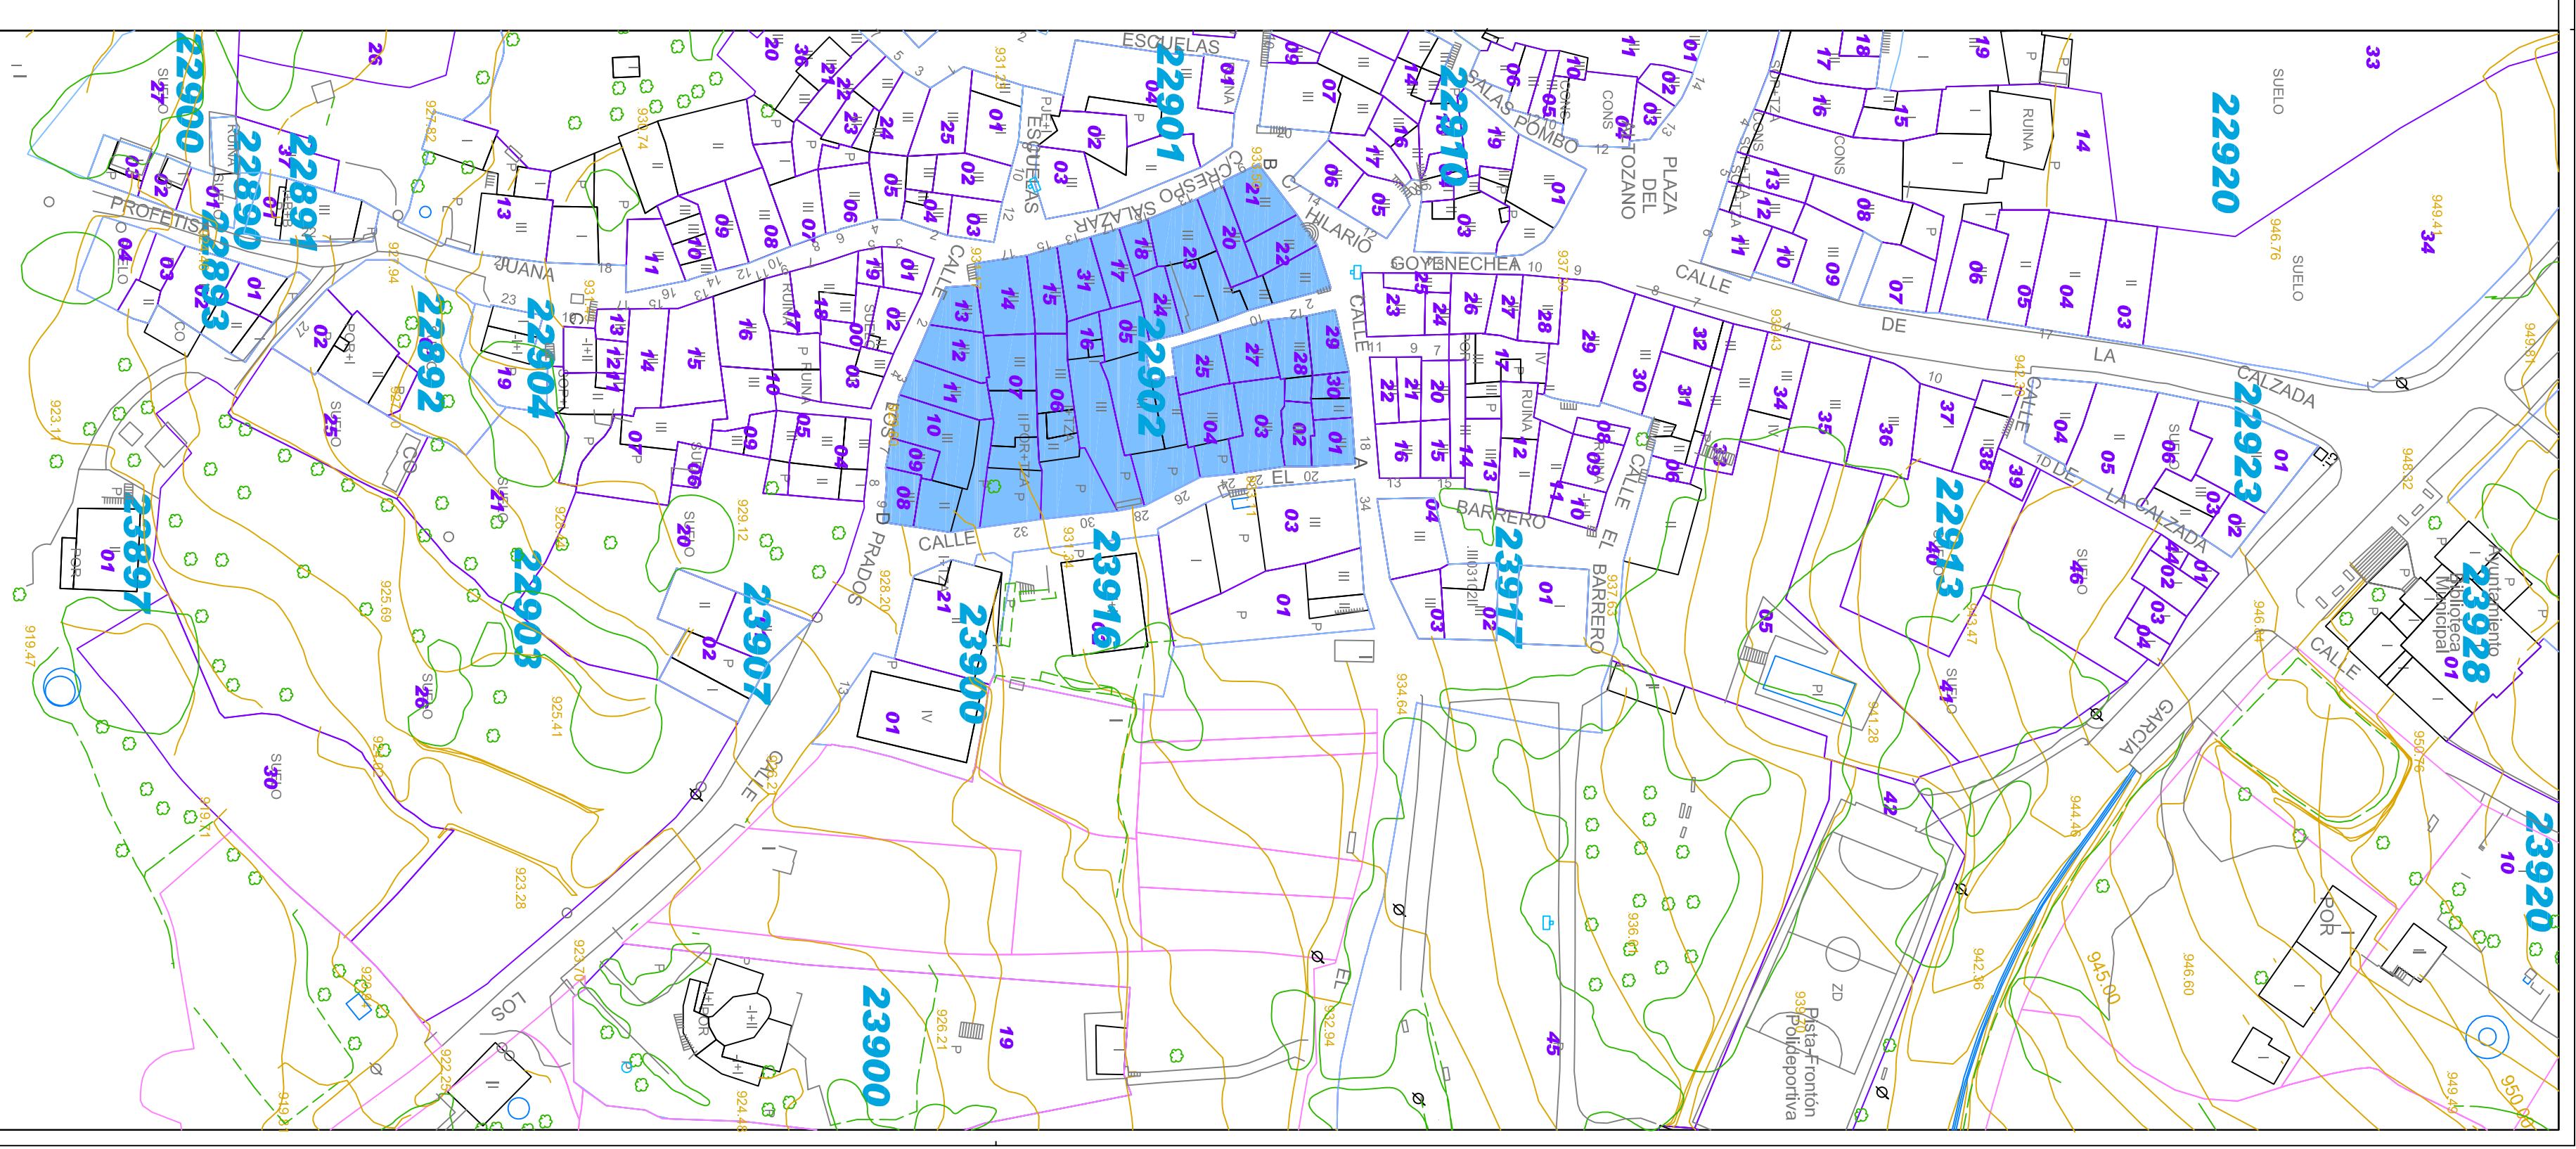

DIPUTACION DE SALAMANCA
A.T.M. Y URBANISMO

AYUNTAMIENTO DE
SEQUEROS

PROGRAMA DE PROMOCION DE PLANEAMIENTO URBANISTICO MUNICIPAL
DIPUTACION DE SALAMANCA - P.ORD. 2014

PLAN ESPECIAL DE PROTECCION DEL CONJUNTO HISTORICO DE SEQUEROS

Piano **P4-6** ALZADOS MANZANA 22902

JOSÉ CARLOS MARCOS BERROCAL, arquitecto
ANGEL LEÓN RUIZ, arquitecto
CARLOS MARCOS OREJUDO, Lcdo. Bailias Artes

1/200
JULIO 2015