


- PARCELAS RENOVADAS**
- CON INTENCIÓN DE ADAPTARSE A MODELOS TRADICIONALES
  - CON ADOPCIÓN DE MODELOS EXTERNOS

- PARCELAS RENOVABLES**
- CON EXISTENCIA DE ELEMENTOS CONDICIONANTES
  - SIN ELEMENTOS CONDICIONANTES

NOTA: EL COLOR DE LA TRAMA CORRESPONDE AL SUBGRUPO TIPOLOGICO AL QUE DEBE RECURRIRSE PREFERENTEMENTE PARA LA RENOVACION. SUBGRUPOS TIPOLOGICOS (COLOR SÓLIDO: CATALOGADOS)

- PU
- PR
- PV
- MC
- F0
- F1
- F2
- ELEMENTOS SINGULARES CATALOGADOS

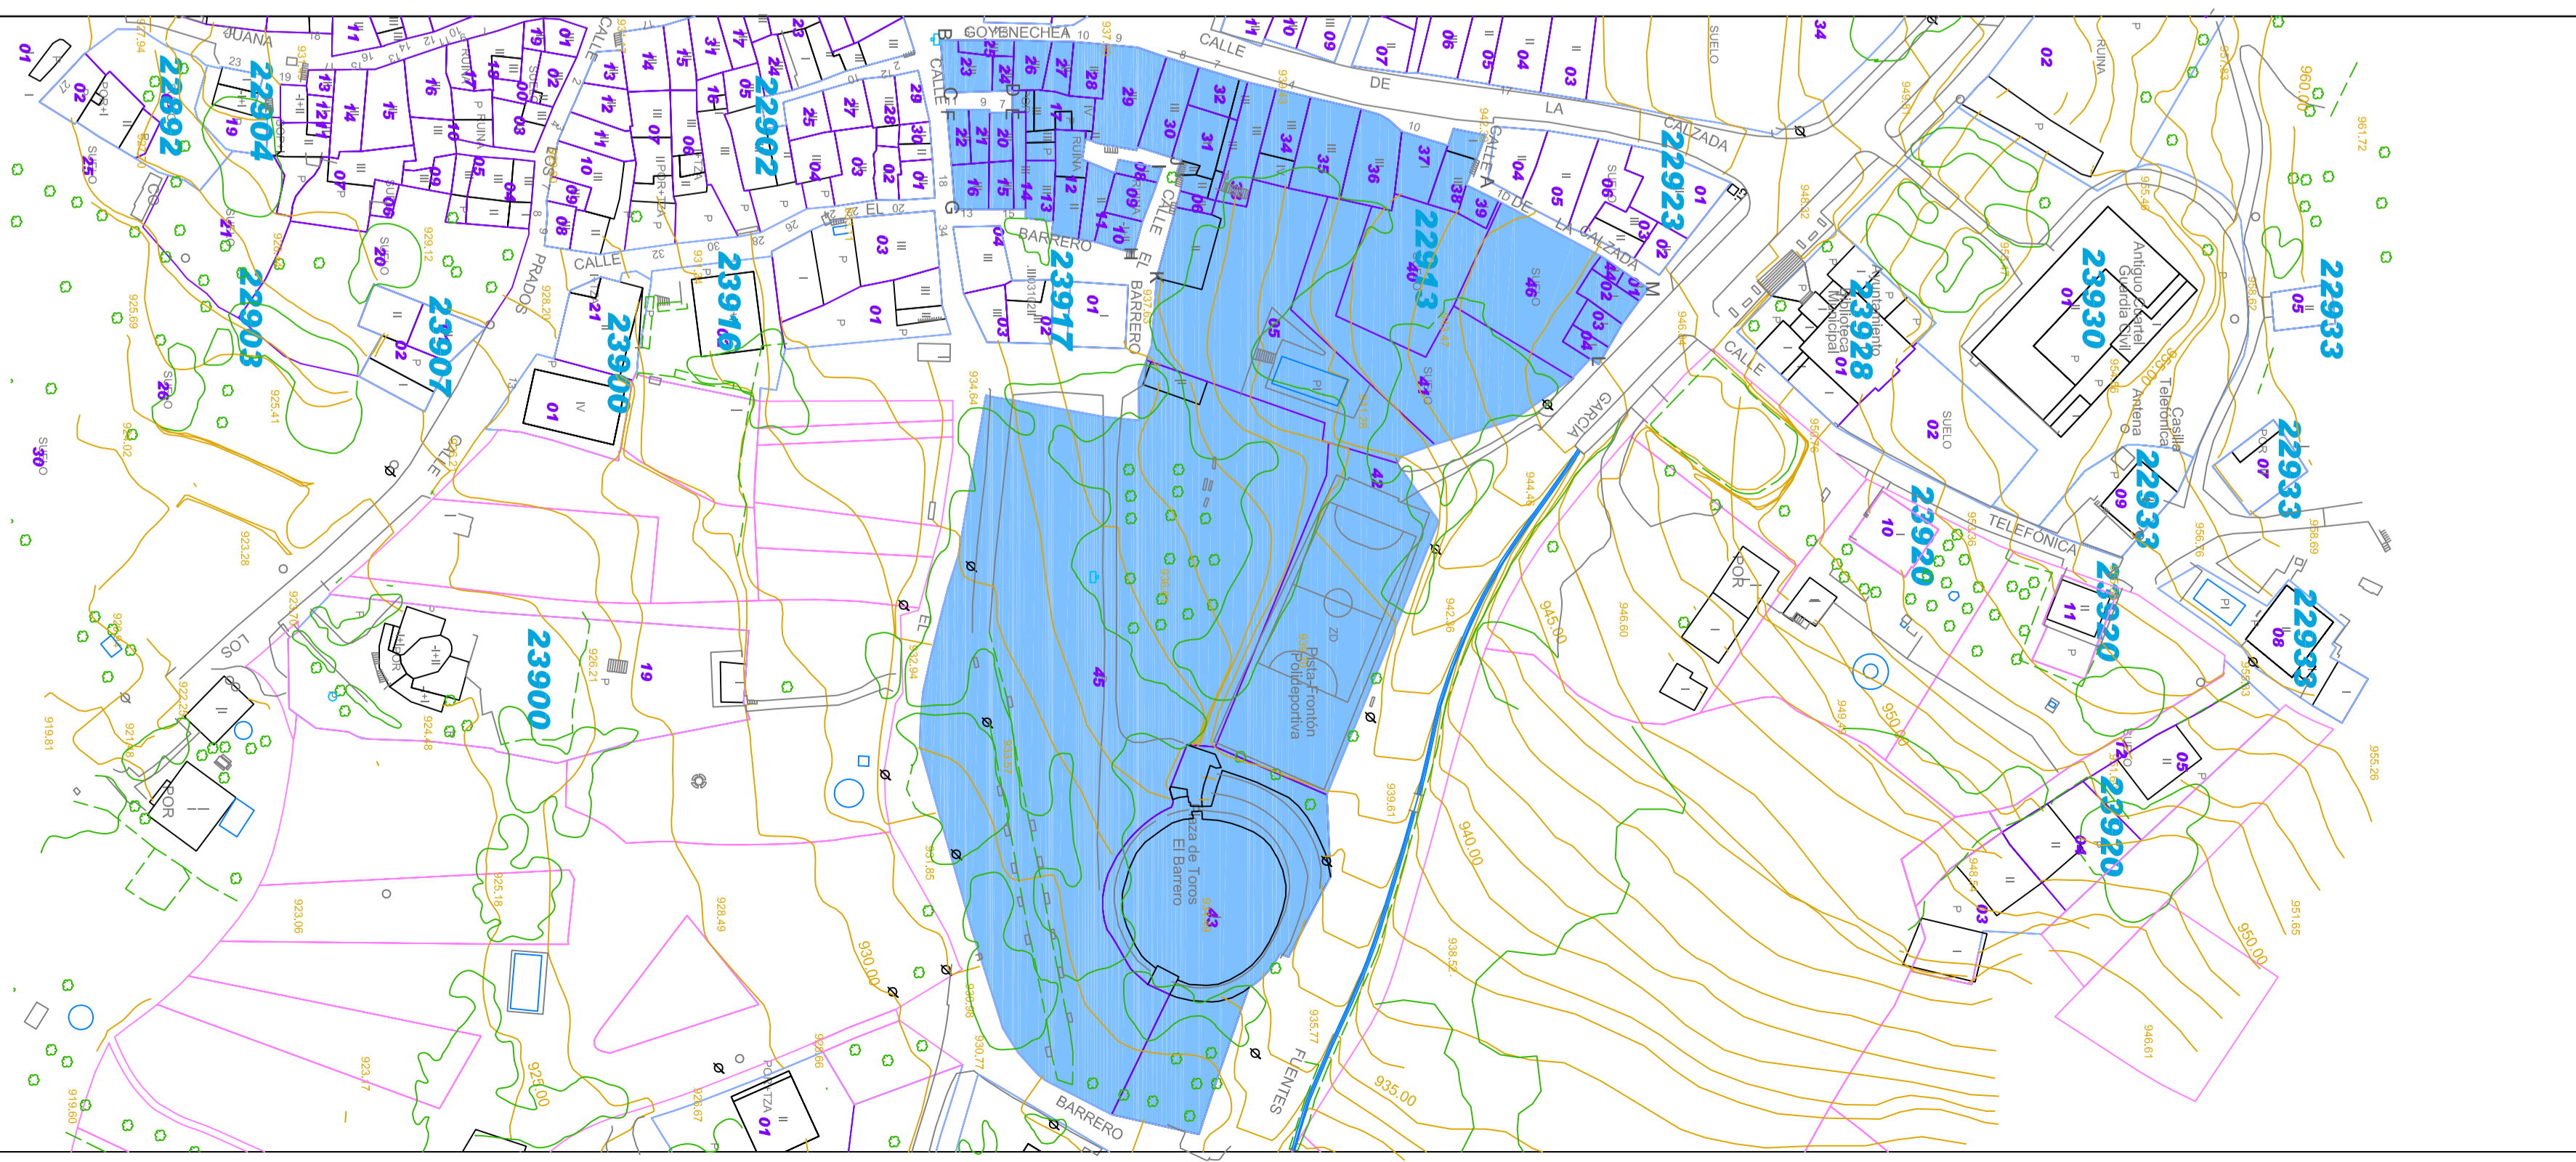

DIPUTACION DE SALAMANCA  
A.T.M. Y URBANISMO

AYUNTAMIENTO DE SEQUEIROS

PROGRAMA DE PROMOCION DE PLANTEAMIENTO URBANISTICO MUNICIPAL  
DIPUTACION DE SALAMANCA - P. ORD. 2014

**PLAN ESPECIAL DE PROTECCIÓN DEL CONJUNTO HISTÓRICO DE SEQUEIROS**

Plano **P4-8** ALZADOS MANZANA 22913

JOSÉ CARLOS MARCOS BERROCAL, arquitecto  
ANGEL LEÓN RUIZ, arquitecto  
CARLOS MARCOS OREJUDO, Lcdo. Belles Artes

1/200  
JULIO 2015