


- PARCELAS RENOVADAS**
- CON INTENCIÓN DE ADAPTARSE A MODELOS TRADICIONALES
 - CON ADOPCIÓN DE MODELOS EXTERNOS

- PARCELAS RENOVABLES**
- CON EXISTENCIA DE ELEMENTOS CONDICIONANTES
 - SIN ELEMENTOS CONDICIONANTES

NOTA: EL COLOR DE LA TRAMA CORRESPONDE AL SUBGRUPO TIPOLOGICO AL QUE DEBE RECURRISE PREFERENTEMENTE PARA LA RENOVACION.

SUBGRUPOS TIPOLOGICOS (COLOR SÓLIDO: CATALOGADOS)

- PU
 - PR
 - PV
 - MC
 - F0
 - F1
 - F2
- ELEMENTOS SINGULARES CATALOGADOS**

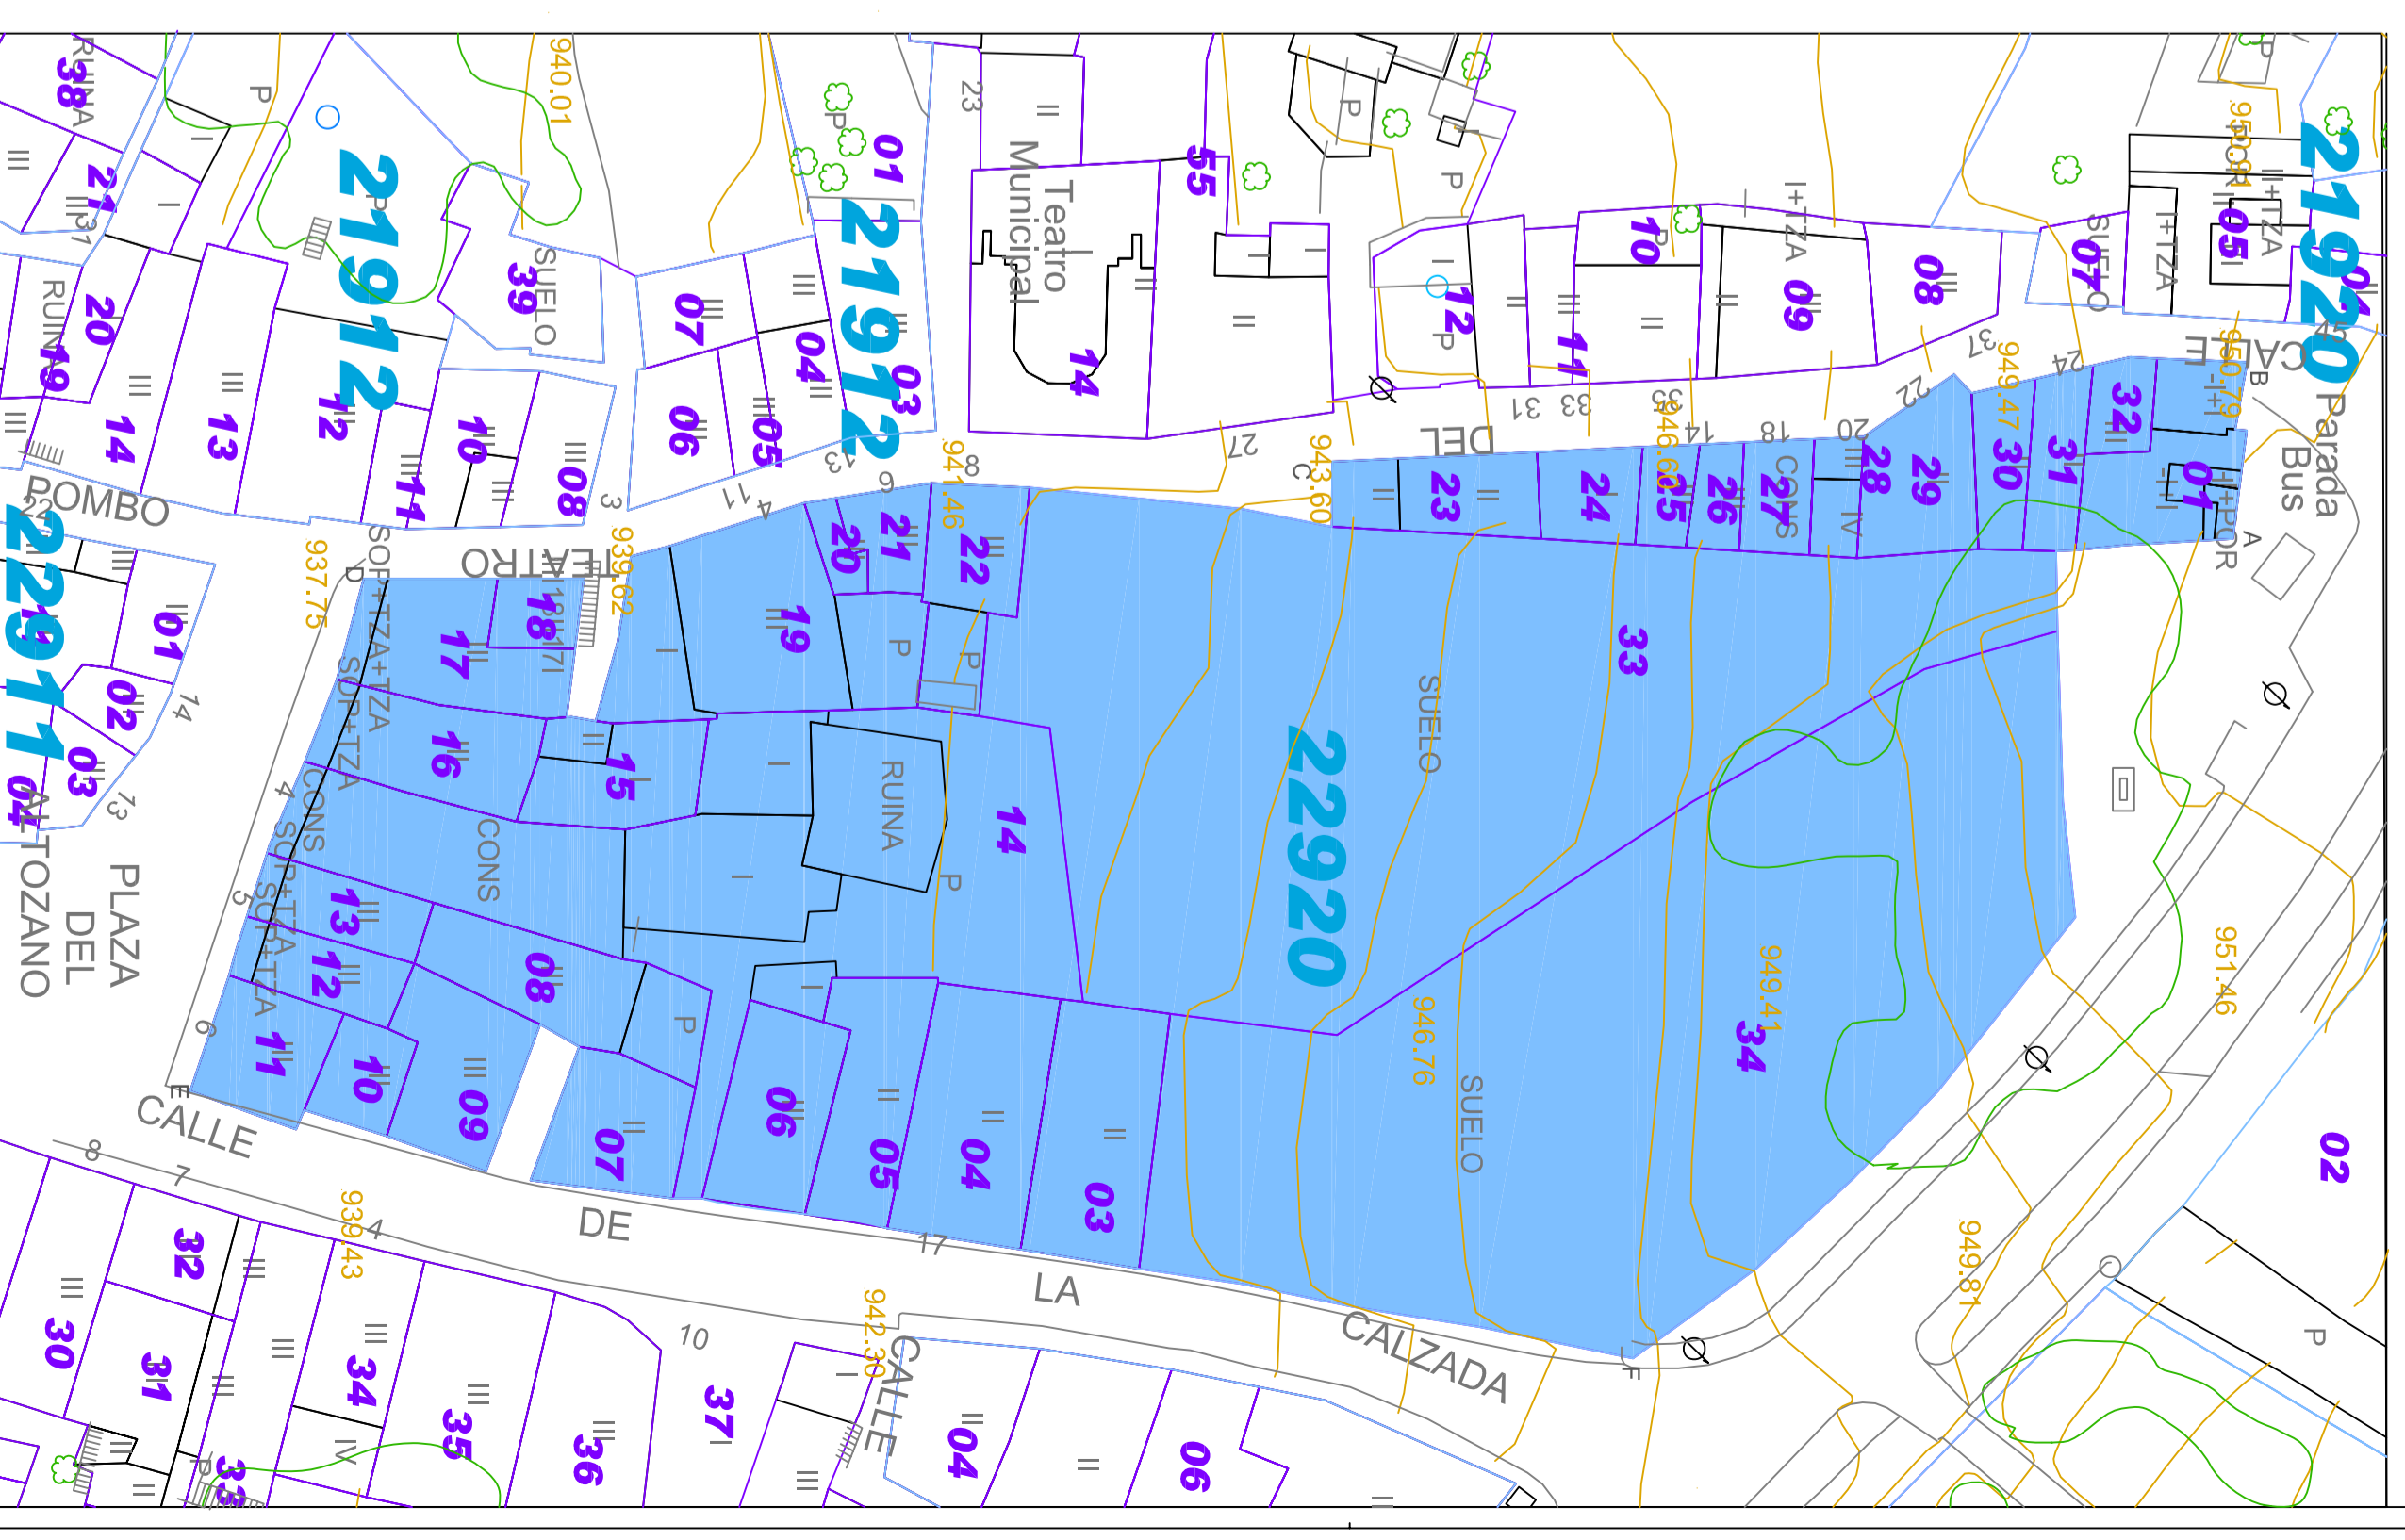

DIPUTACION DE SALAMANCA
A.T.M. Y URBANISMO

AVUNTAMIENTO DE SEQUEROS

PROGRAMA DE PROMOCION DE PLANEAMIENTO URBANISTICO MUNICIPAL
DIPUTACION DE SALAMANCA - P.ORD. 2014

PLAN ESPECIAL DE PROTECCION DEL CONJUNTO HISTÓRICO DE SEQUEROS

Plano **P4-9** ALZADOS MANZANA 22920

JOSÉ CARLOS MARCOS BERROCAL, arquitecto
ANGEL LEÓN RUIZ, arquitecto
CARLOS MARCOS ORELUJO, Lcdo. Bellas Artes

1/200
JULIO 2015