












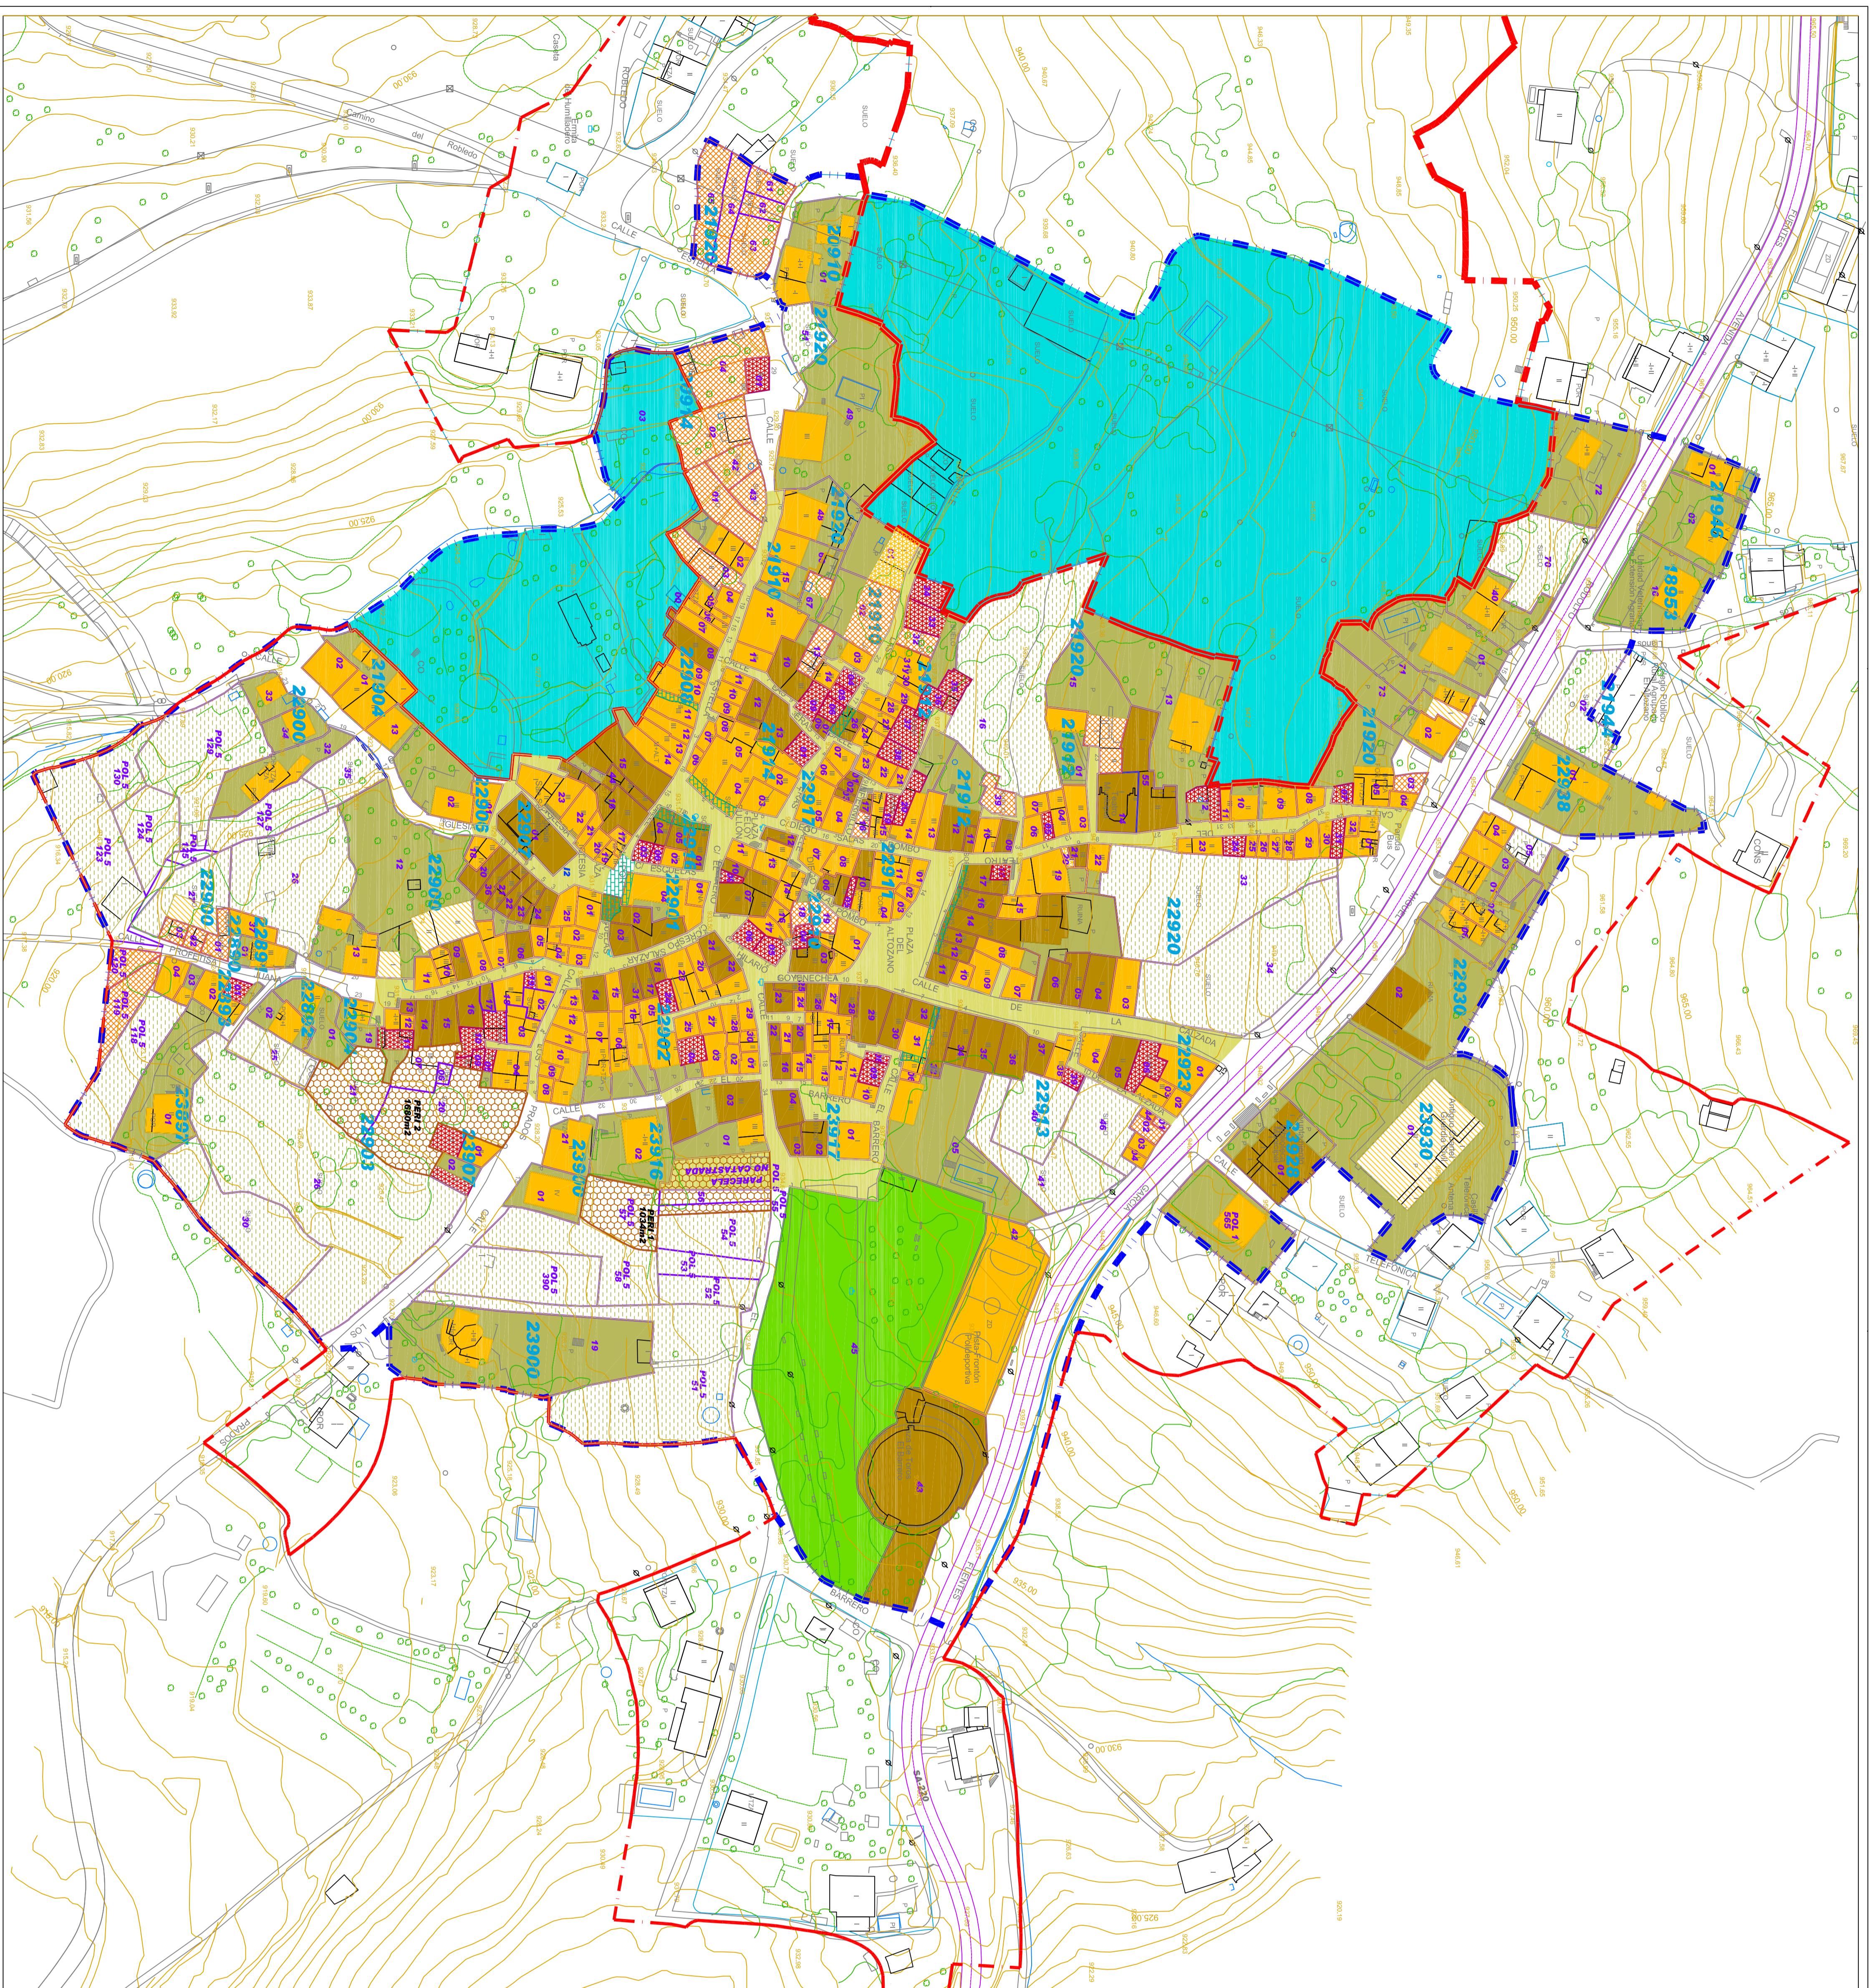

PLAN ESPECIAL DE PROTECCION DEL CONJUNTO HISTORICO
DE SEGUEROS

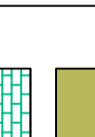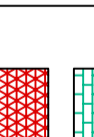

Plano
13
ESTADO ACTUAL

JOSÉ CARLOS MARCOS BERROCAL
ANGEL LEÓN RUIZ
Arquitectos

Escala
Fecha
1/1.000
JULIO 2015



-  SUELO RUSTICO DE ENTORNO URBANO
-  ESPACIO LIBRE PÚBLICO
-  PARCELAS CON EDIFICACION DE INTERÉS CULTURAL
-  EDIFICACION RENOVADA
-  ESPACIO LIBRE PRIVADO EXISTENTE
-  SOPORTALES Y PASAJES
-  TERRENOS RENOVABLES CON ELEMENTOS CONSTRUCTIVOS EXISTENTES
-  TERRENOS VACANTES EN ZONAS DE PARCELACION SUSCEPTIBLE DE OCUPACION TRADICIONAL
-  EDIFICACION CONSOLIDABLE EN TERRENOS RENOVABLES
-  TERRENOS VACANTES CON PARCELACION DE BAJA DENSIDAD
-  PARCELAS CON DIFICULTADES PARA MATERIALIZAR EL APROVECHAMIENTO
-  VIAS URBANAS DE INTERÉS CULTURAL

 LÍMITE DEL SUELO URBANO
 DELIMITACIÓN DEL PERCH