
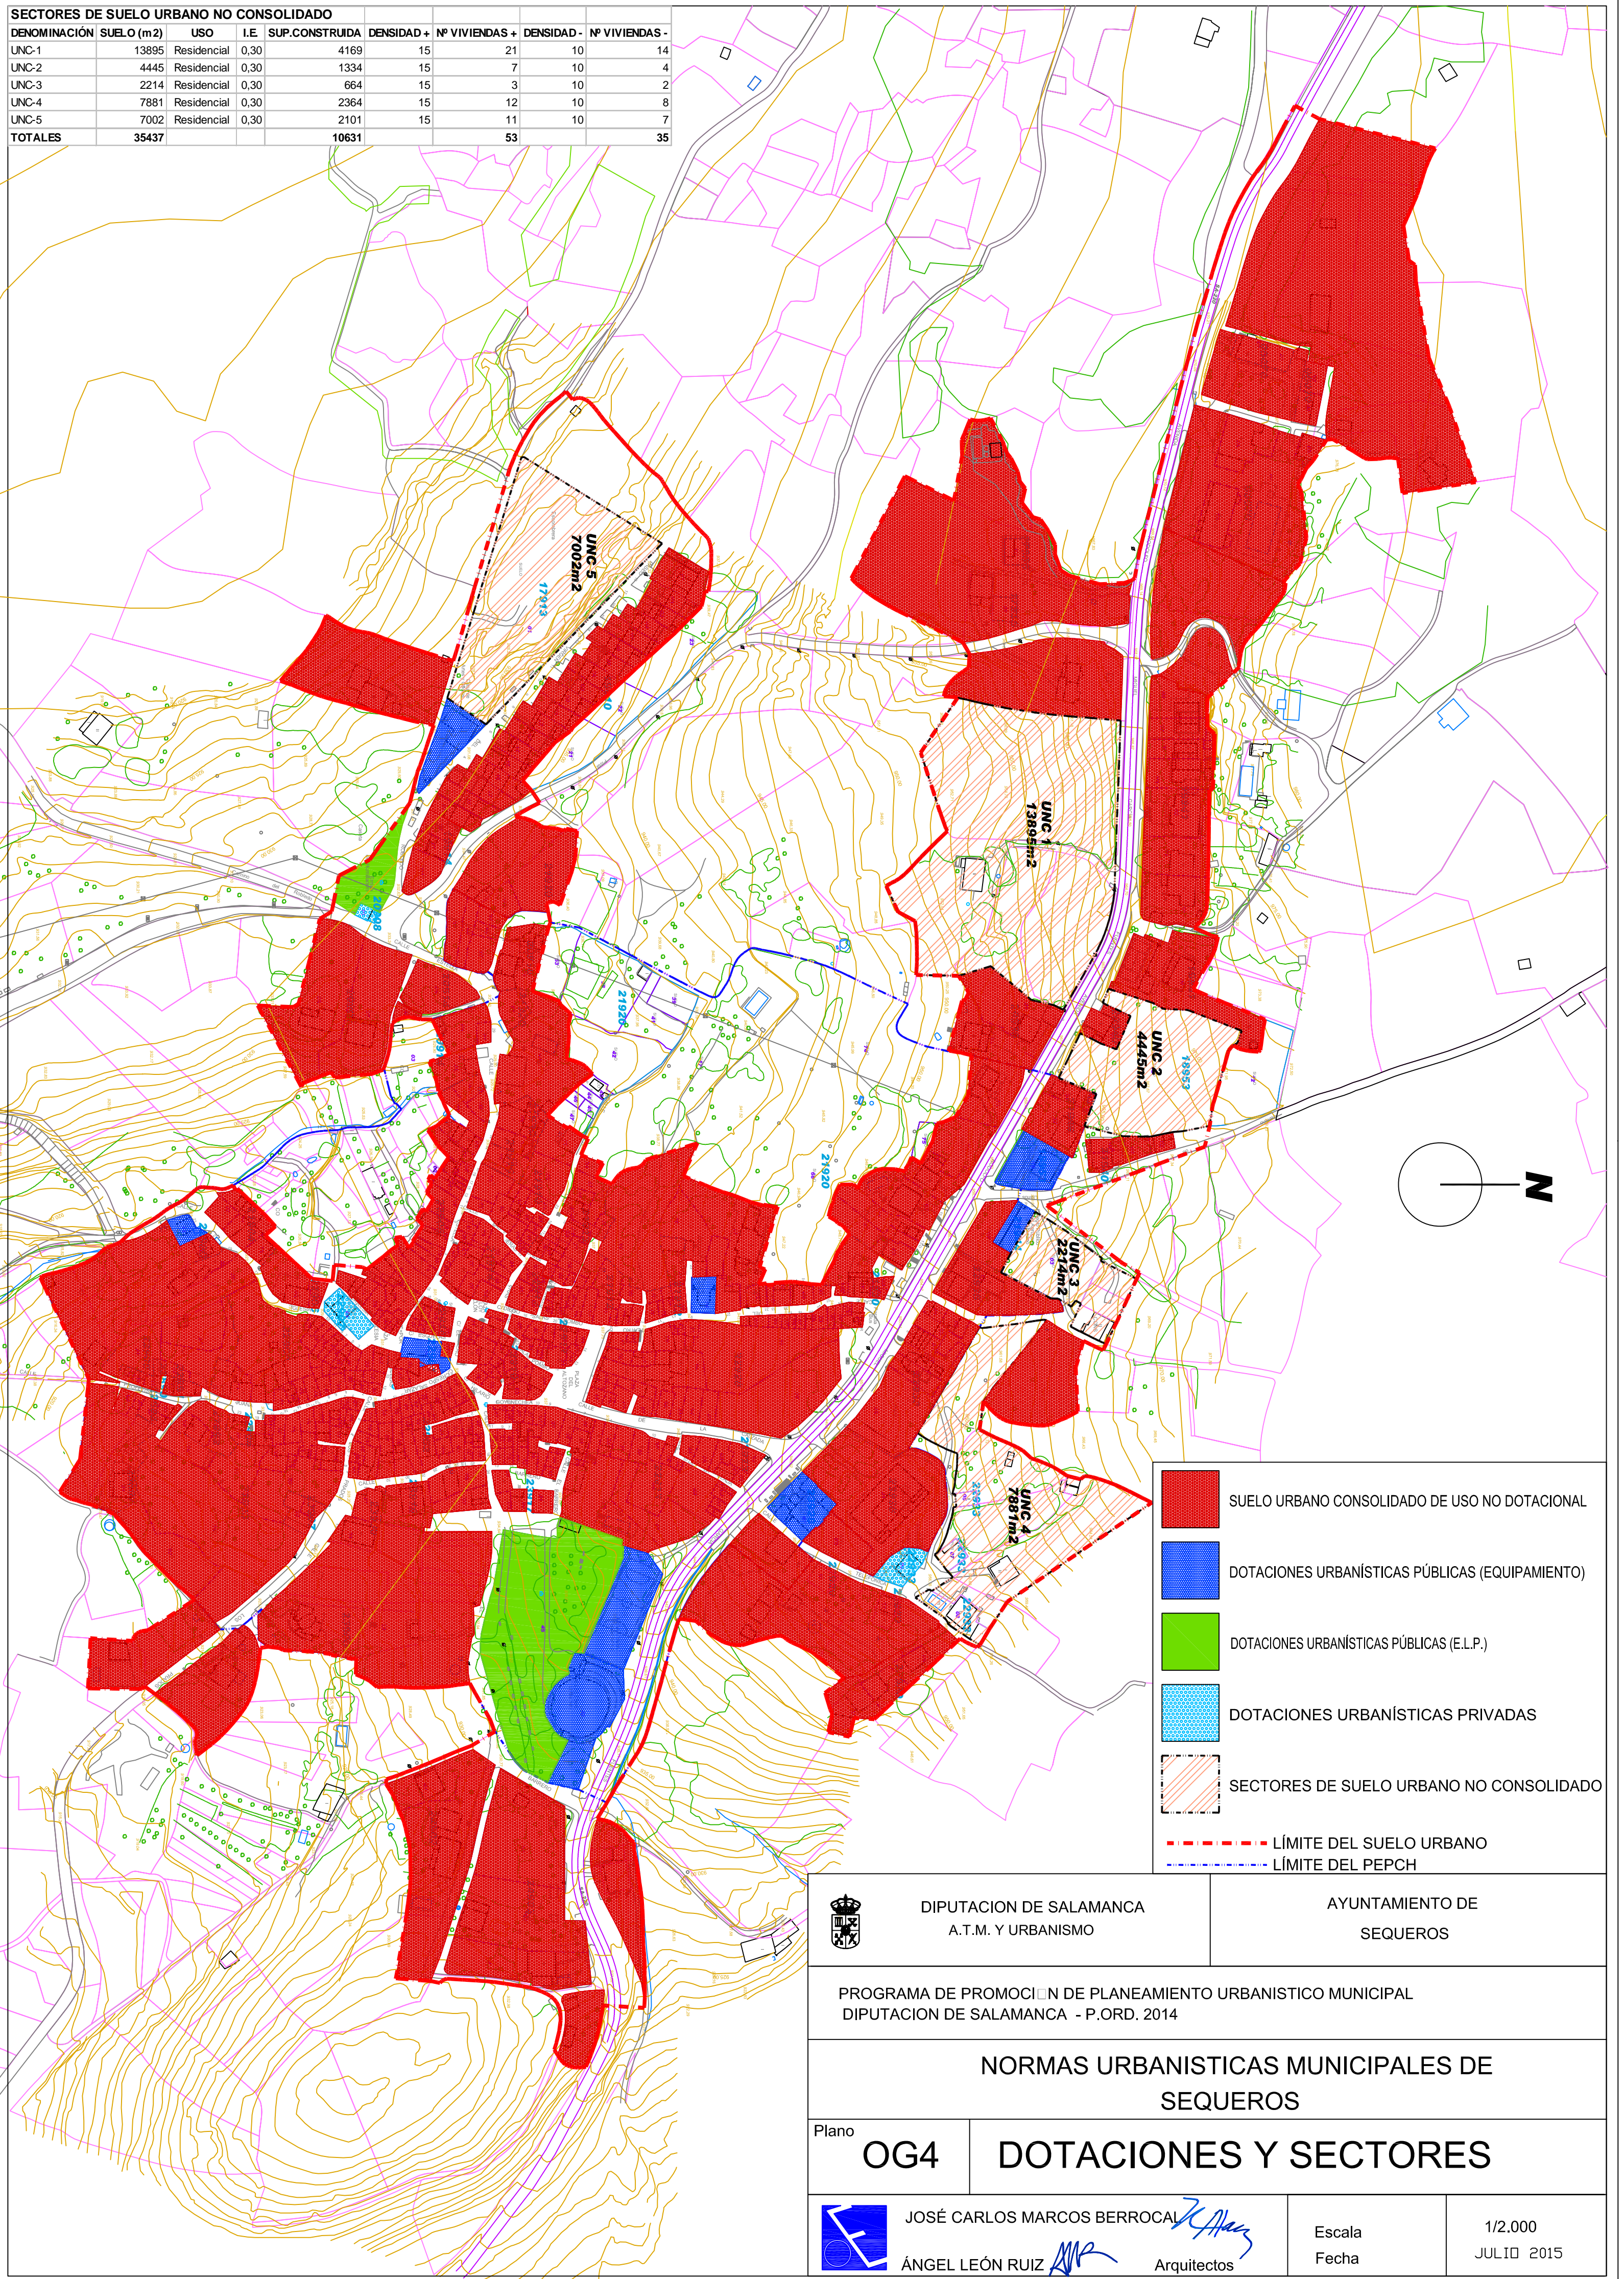


SECTORES DE SUELO URBANO NO CONSOLIDADO								
DENOMINACIÓN	SUELO (m2)	USO	I.E.	SUP.CONSTRUIDA	DENSIDAD +	Nº VIVIENDAS +	DENSIDAD -	Nº VIVIENDAS -
UNC-1	13895	Residencial	0,30	4169	15	21	10	14
UNC-2	4445	Residencial	0,30	1334	15	7	10	4
UNC-3	2214	Residencial	0,30	664	15	3	10	2
UNC-4	7881	Residencial	0,30	2364	15	12	10	8
UNC-5	7002	Residencial	0,30	2101	15	11	10	7
TOTALES	35437			10631		53		35

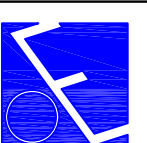

- SUELO URBANO CONSOLIDADO DE USO NO DOTACIONAL
- DOTACIONES URBANÍSTICAS PÚBLICAS (EQUIPAMIENTO)
- DOTACIONES URBANÍSTICAS PÚBLICAS (E.L.P.)
- DOTACIONES URBANÍSTICAS PRIVADAS
- SECTORES DE SUELO URBANO NO CONSOLIDADO
- LÍMITE DEL SUELO URBANO
- LÍMITE DEL PEPCH

	DIPUTACION DE SALAMANCA A.T.M. Y URBANISMO	AYUNTAMIENTO DE SEQUEROS
PROGRAMA DE PROMOCIÓN DE PLANEAMIENTO URBANÍSTICO MUNICIPAL DIPUTACION DE SALAMANCA - P.ORD. 2014		
NORMAS URBANÍSTICAS MUNICIPALES DE SEQUEROS		
Plano	OG4	DOTACIONES Y SECTORES
	JOSÉ CARLOS MARCOS BERROCAL ÁNGEL LEÓN RUIZ Arquitectos	Escala Fecha 1/2.000 JULIO 2015